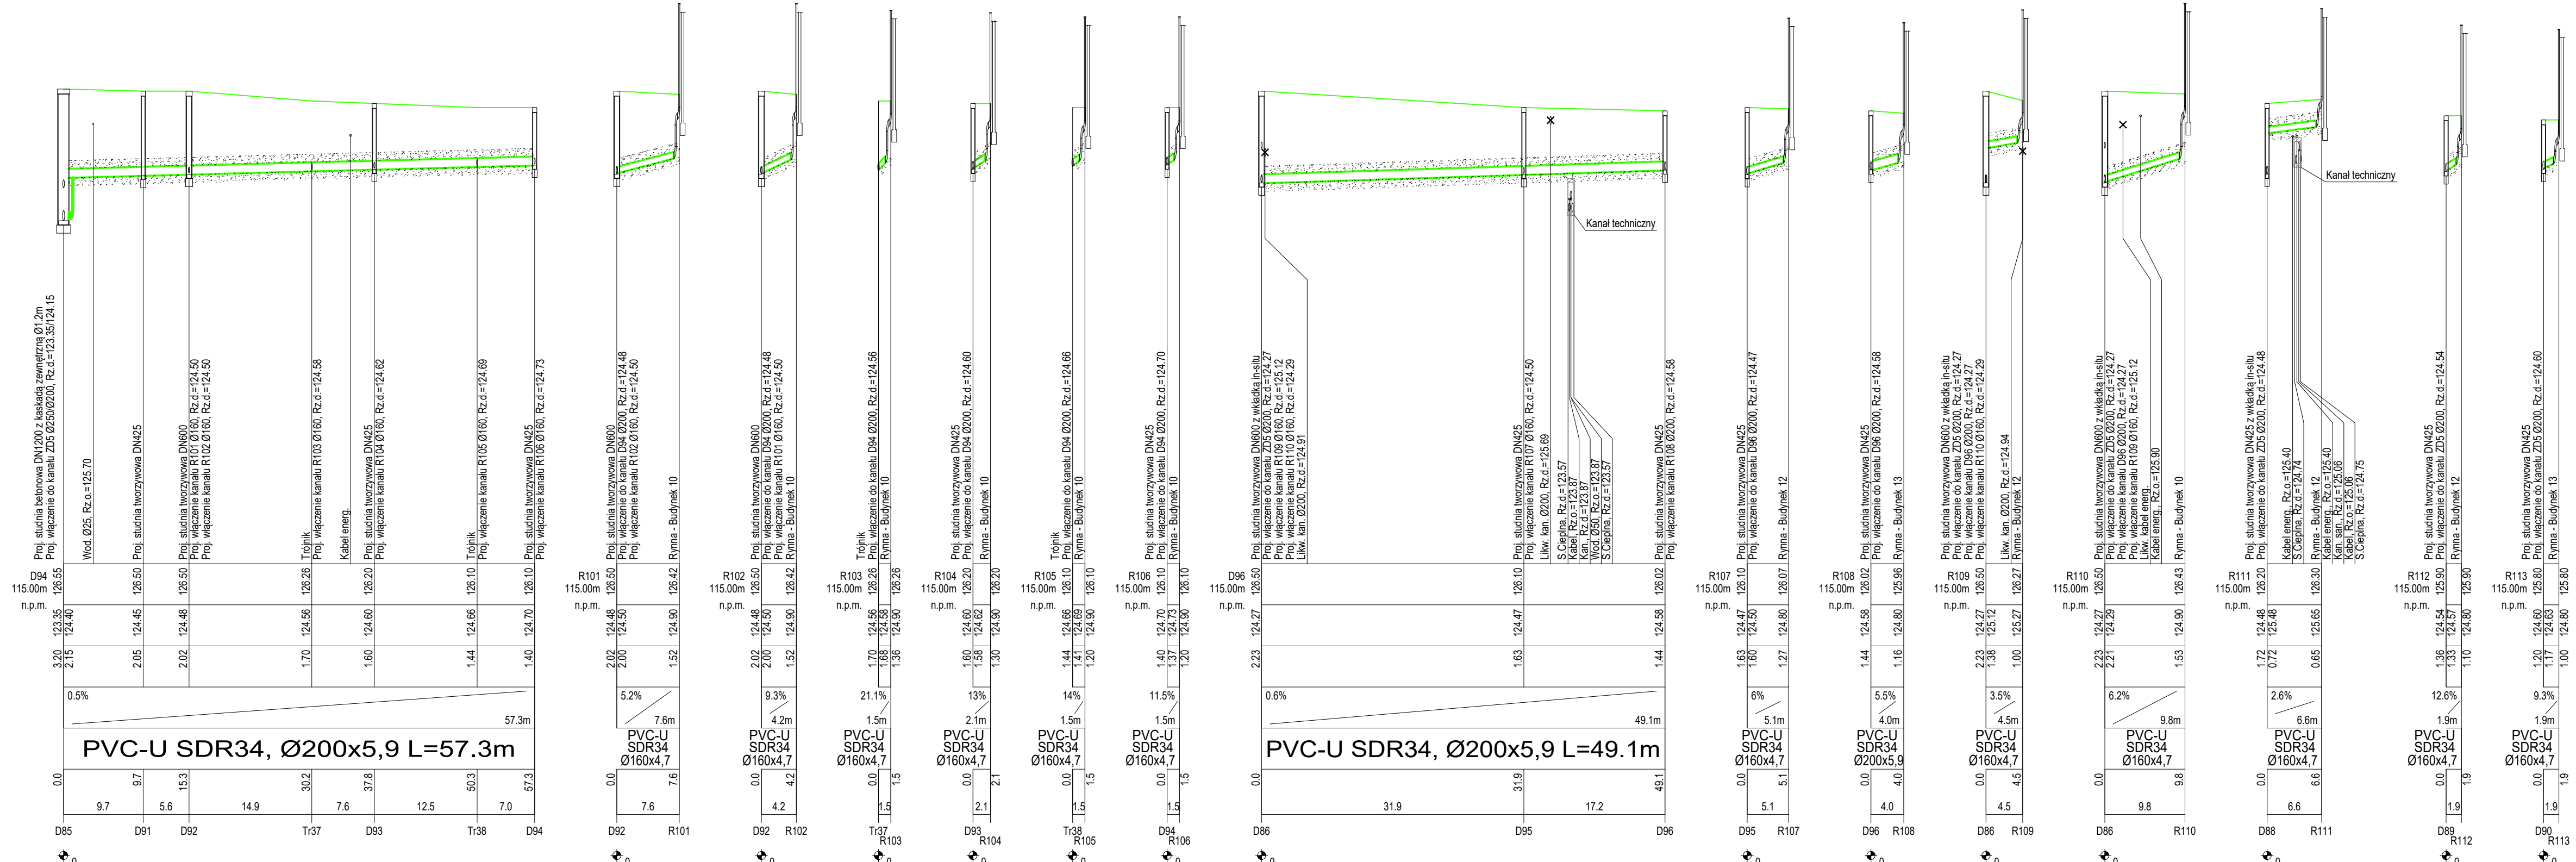


NAZWA ZAMIERZENIA BUDOWLANEGO

BUDOWA ZEWNĘTRZNEJ INSTALACJI KANALIZACJI  
DESZCZOWEJ W SKŁADNICY RZĄDOWEJ AGENCJI  
REZERW STRATEGICZNYCH W FŁAKU

ADRES ZAMIERZENIA BUDOWLANEGO

NOWA WIEŚ ELCKA  
UL. WILCZA 2

KATEGORIA OBIEKTU BUDOWLANEGO

KATEGORIA XXVI

IDENTYFIKATOR DZIAŁEK EWIDENCYJNYCH

JEDNOSTKA EWIDENCYJNA 280502\_2  
OBRĘB 0031 NOWA WIEŚ ELCKA  
DZ. EW. NR 322/2

IMIE I NAZWISKO LUB NAZWA ZAMAWIAJĄCEGO ORAZ JEGO ADRES

 RZĄDOWA AGENCJA REZERW  
STRATEGICZNYCH  
UL. STAWKI 2B, 00-193 WARSZAWA

|                      |  |
|----------------------|--|
| GENERALNY PROJEKTANT |  |
|----------------------|--|

**BIPROJEKT Sp. z o.o.**

|                                        |                                      |                          |
|----------------------------------------|--------------------------------------|--------------------------|
| PROJEKTOWAŁ<br>mgr inż. Paweł Budziak  | NUMER UPRAWNIENI<br>MAZ/0411/POOS/09 | PODPIS<br><i>Budziak</i> |
| OPRACOWAŁA<br>mgr inż. Anna Gadomska   |                                      | <i>Gadomska</i>          |
| WERYFIKATOR<br>mgr inż. Aneta Glowacka | MAZ/0581/PBS/17                      | <i>Glowacka</i>          |

# PROFIL ZEWNĘTRZNEJ INSTALACJI KANALIZACJI DESZCZOWEJ - ZBIORNIK 3 ODPROWADZENIE DESZCZÓWKI Z DACHÓW - ETAP 1

## FAZA PROJEKTU PROJEKT TECHNICZNY

|                              |                             |
|------------------------------|-----------------------------|
| BRANŻA<br><b>SANITARNA</b>   | SKALA<br><b>1:100/1:500</b> |
| DATA<br><b>24.04.2026 r.</b> | NR RYSUNKU<br><b>IS-04</b>  |