


ZBIORNIK RETENCYJNO-ROZSĄCAJĄCY NR 1
WYMIAR 3,6 x 79,2 x 1,2 m POJEMNOŚĆ V=327,1 m³
Skrzynki 1,2 x 0,6 x 0,6 m, ilość skrzynek 792 szt.

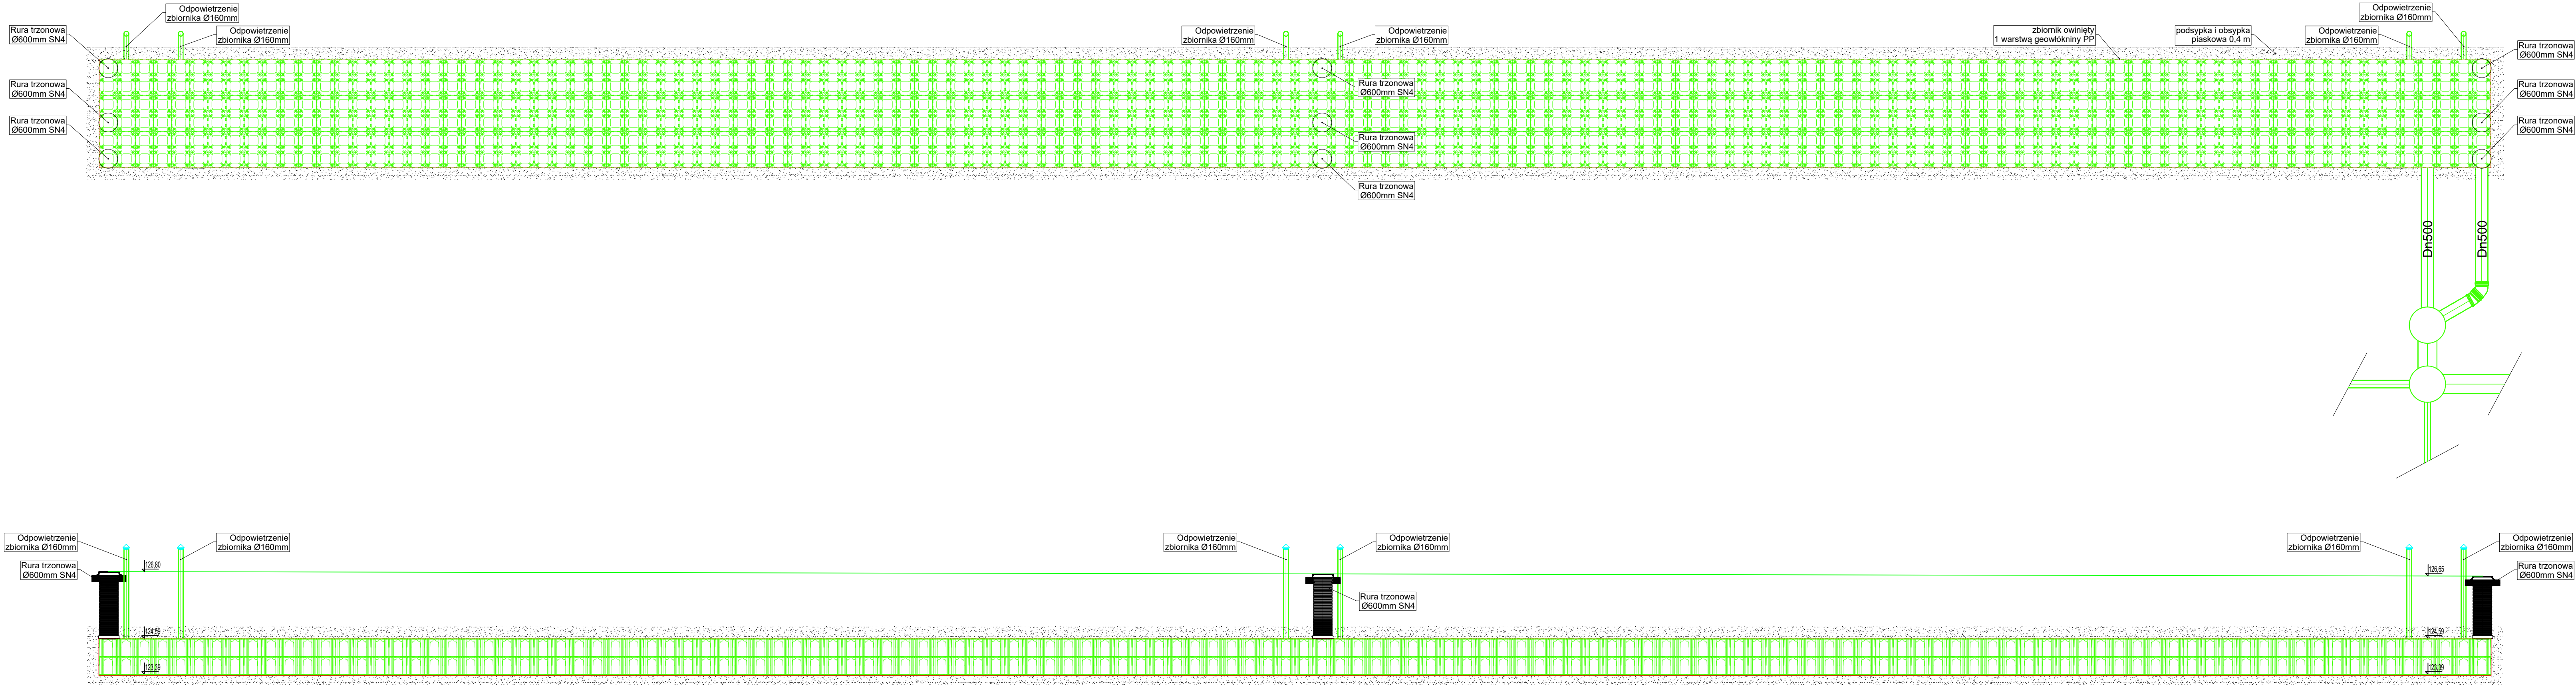

- LEGENDA:
- PROJEKTOWANE SKRZYNKI ROZSĄCAJĄCE O WYMIARACH 1,2 x 0,6 x 0,6 m
 - PROJEKTOWANA ZEWNĘTRZNA INSTALACJA KANALIZACJI DESZCZOWEJ ODPROWADZENIE WÓD DESZCZOWYCH Z DACHÓW BUDYNKÓW Z RUR PVC-U SDR34 SN8
 - PROJEKTOWANA ZEWNĘTRZNA INSTALACJA KANALIZACJI DESZCZOWEJ ODPROWADZENIE WÓD DESZCZOWYCH Z WPUSTÓW DROGOWYCH Z RUR PVC-U SDR34 SN8
 - 1 WARSTWA GEOWŁÓKNINY PP

NAZWA ZAMIERZENIA BUDOWLANEGO
BUDOWA ZEWNĘTRZNEJ INSTALACJI KANALIZACJI DESZCZOWEJ W SKŁADNICY RZĄDOWEJ AGENCJI REZERW STRATEGICZNYCH W ŁŁKU

ADRES ZAMIERZENIA BUDOWLANEGO
NOWA WIEŚ ŁŁCKA
UL. WILCZA 2

KATEGORIA OBIEKTU BUDOWLANEGO
KATEGORIA XXVI

IDENTYFIKATOR DZIAŁEK EWIDENCYJNYCH
JEDNOSTKA EWIDENCYJNA 280502_2
OBREB 0031 NOWA WIEŚ ŁŁCKA
DZ. EW. NR 322/2

IMIĘ I NAZWISKO LUB NAZWA ZAMAWIAJĄCEGO ORAZ JEGO ADRES
RZĄDOWA AGENCJA REZERW STRATEGICZNYCH
UL. STAWKI 2B, 00-193 WARSZAWA

GENERALNY PROJEKTANT
ul. Jordanowska 12
04-204 Warszawa
tel.: (22) 378-12-89
biuro@biprojekt.com.pl
www.biprojekt.com.pl

PROJEKTOWAŁ mgr inż. Paweł Budziak	NUMER UPRAWNIEN MAZ/0411/POOS/09	POOPS <i>Budziak</i>
OPRACOWAŁA mgr inż. Anna Gadomska		<i>Gadomska</i>
WERYFIKATOR mgr inż. Aneta Glowacka	MAZ/0581/PBS/17	<i>Glowacka</i>

SCHEMAT ZBIORNIKA RETENCYJNO-ROZSĄCAJĄCEGO NR 1
ETAP 3

BRANŻA SANITARNA	SKALA 1:100
DATA 24.04.2026 r.	NR RYSUNKU IS-06