


ZBIORNIK RETENCYJNO-ROZSĄCZAJĄCY NR 2
WYMIAR 3,6 x 49,8 x 1,2 m POJEMNOŚĆ V=205,7 m³
Skrzynki 1,2 x 0,6 x 0,6 m, Ilość skrzynek 498 szt.

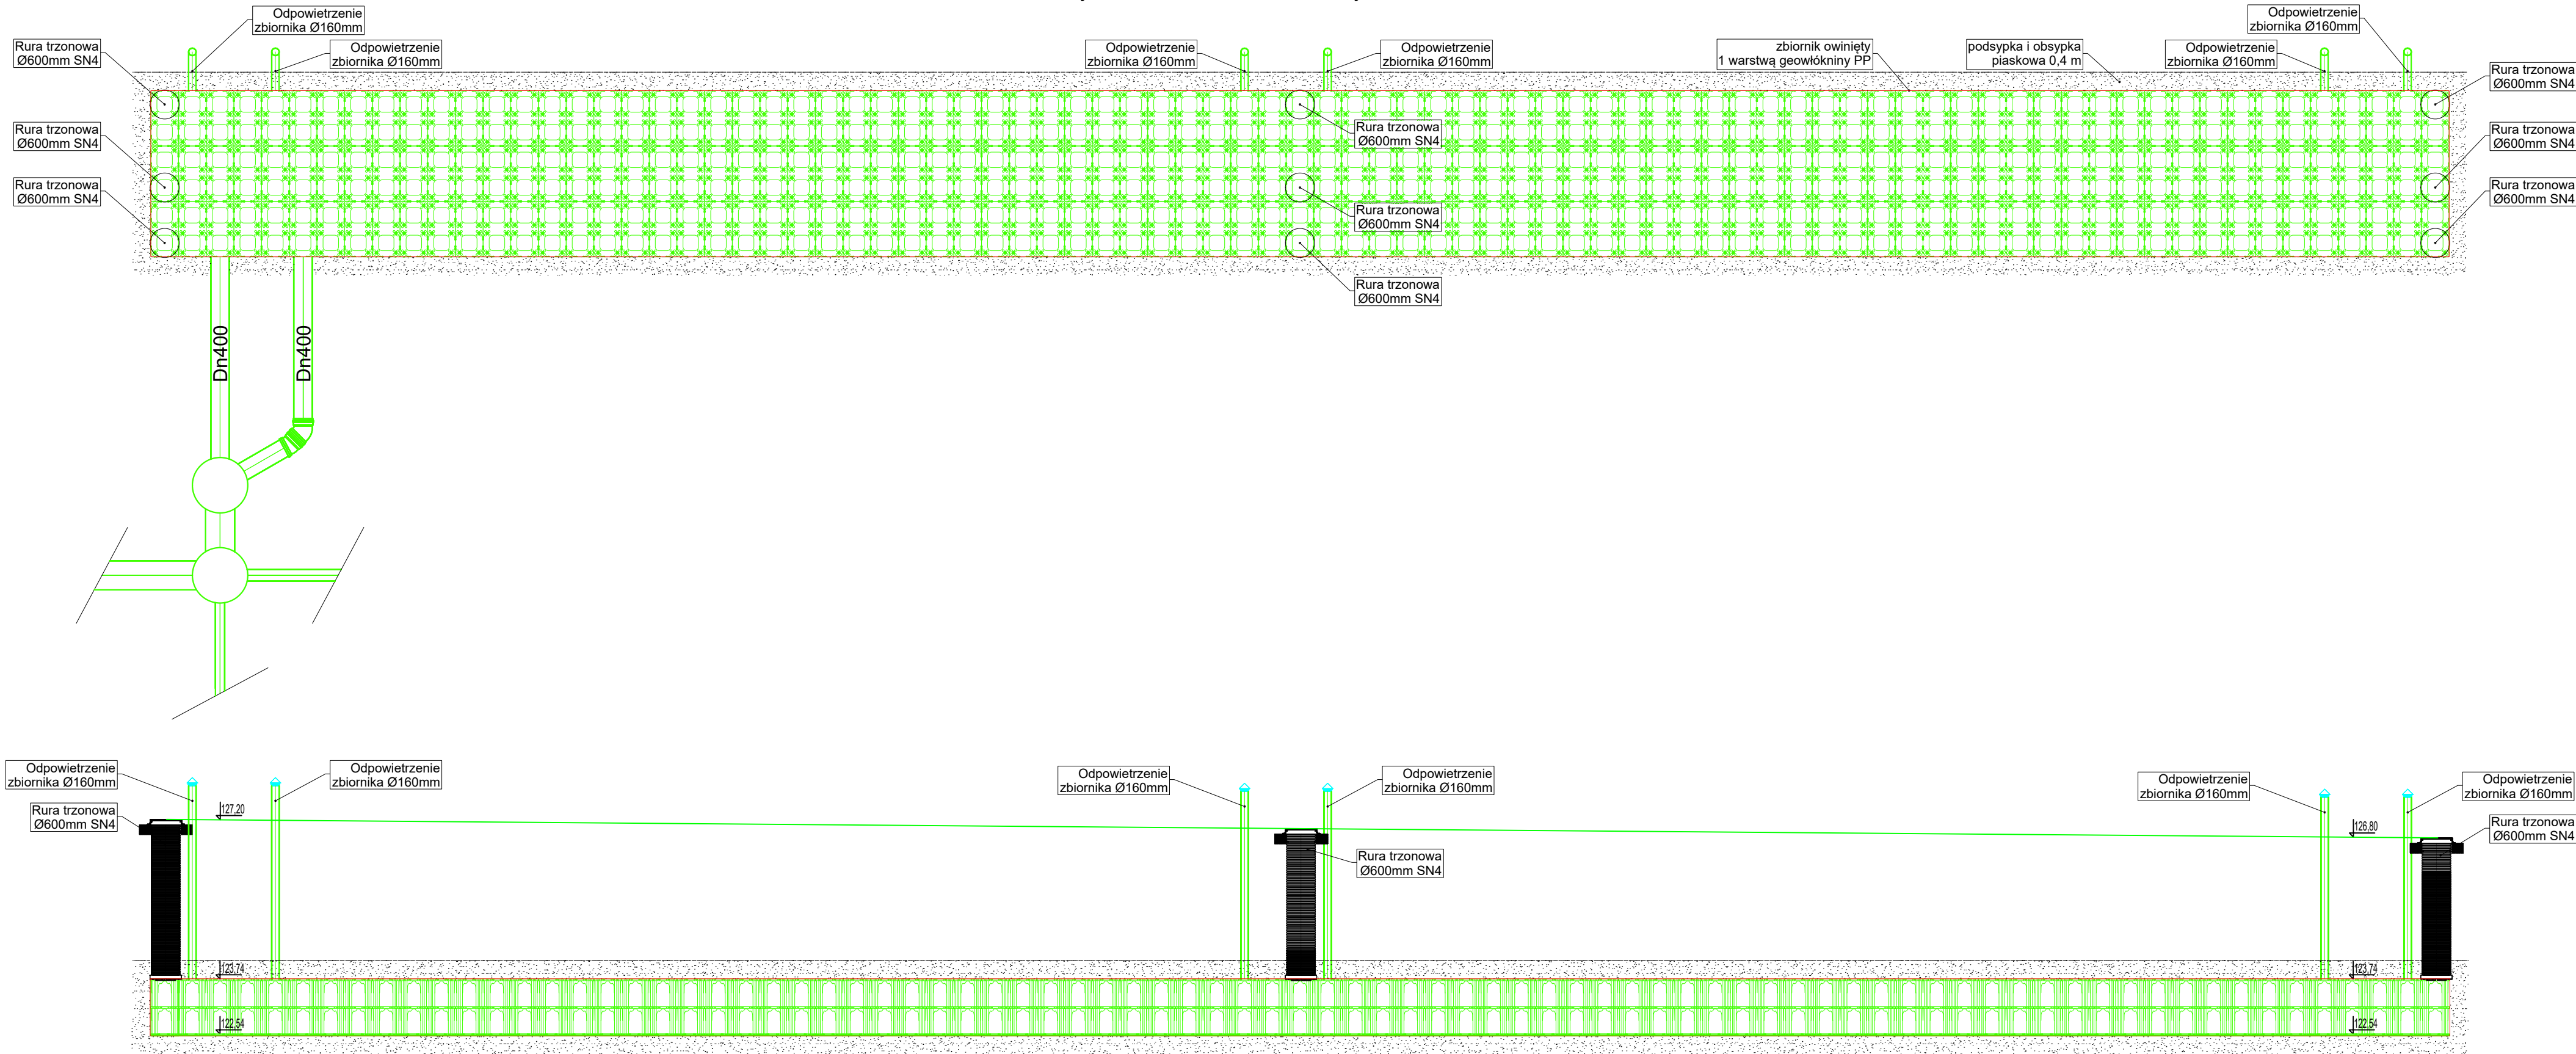

LEGENDA:

-  PROJEKTOWANE SKRZYNKI ROZSĄCZAJĄCE O WYMIARACH 1,2 x 0,6 x 0,6 m
-  PROJEKTOWANA ZEWNĘTRZNA INSTALACJA KANALIZACJI DESZCZOWEJ ODPROWADZENIE WÓD DESZCZOWYCH Z DACHÓW BUDYNKÓW Z RUR PVC-U SDR34 SN8
-  PROJEKTOWANA ZEWNĘTRZNA INSTALACJA KANALIZACJI DESZCZOWEJ ODPROWADZENIE WÓD DESZCZOWYCH Z WPUSTÓW DROGOWYCH Z RUR PVC-U SDR34 SN8
-  1 WARSTWA GEOWŁÓKNINY PP

NAZWA ZAMIERZENIA BUDOWLANEGO

BUDOWA ZEWNĘTRZNEJ INSTALACJI KANALIZACJI DESZCZOWEJ W SKŁADNICY RZĄDOWEJ AGENCJI REZERW STRATEGICZNYCH W ELKU

ADRES ZAMIERZENIA BUDOWLANEGO

NOWA WIEŚ ELCKA
UL. WILCZA 2

KATEGORIA OBIEKTU BUDOWLANEGO

KATEGORIA XXVI

IDENTYFIKATOR DZIAŁEK EWIDENCYJNYCH

JEDNOSTKA EWIDENCYJNA 280502_2
OBRĘB 0031 NOWA WIEŚ ELCKA
DZ. EW. NR 322/2

IMIĘ I NAZWISKO LUB NAZWA ZAMAWIAJĄCEGO ORAZ JEGO ADRES

 RZĄDOWA AGENCJA REZERW STRATEGICZNYCH
UL. STAWKI 2B, 00-193 WARSZAWA

GENERALNY PROJEKTANT

 ul. Jordanowska 12
04-204 Warszawa
tel.: (22) 378-12-89
biuro@biprojekt.com.pl
www.biprojekt.com.pl

PROJEKTOWAŁ mgr inż. Paweł Budziak

NUMER UPRAWNIEN MAZ/0411/POOS/09


PODPIS 

OPRACOWAŁA mgr inż. Anna Gadomska



WERYFIKATOR

mgr inż. Aneta Glowacka

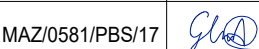MAZ/0581/PBS/17 

NAZWA RYSUNKU

SCHEMAT ZBIORNIKA RETENCYJNO-ROZSĄCZAJĄCEGO NR 2

ETAP 4

FAZA PROJEKTU

PROJEKT TECHNICZNY

BRANŻA

SANITARNA

SKALA

1:100

DATA

24.04.2026 r.

NR RYSUNKU

IS-07